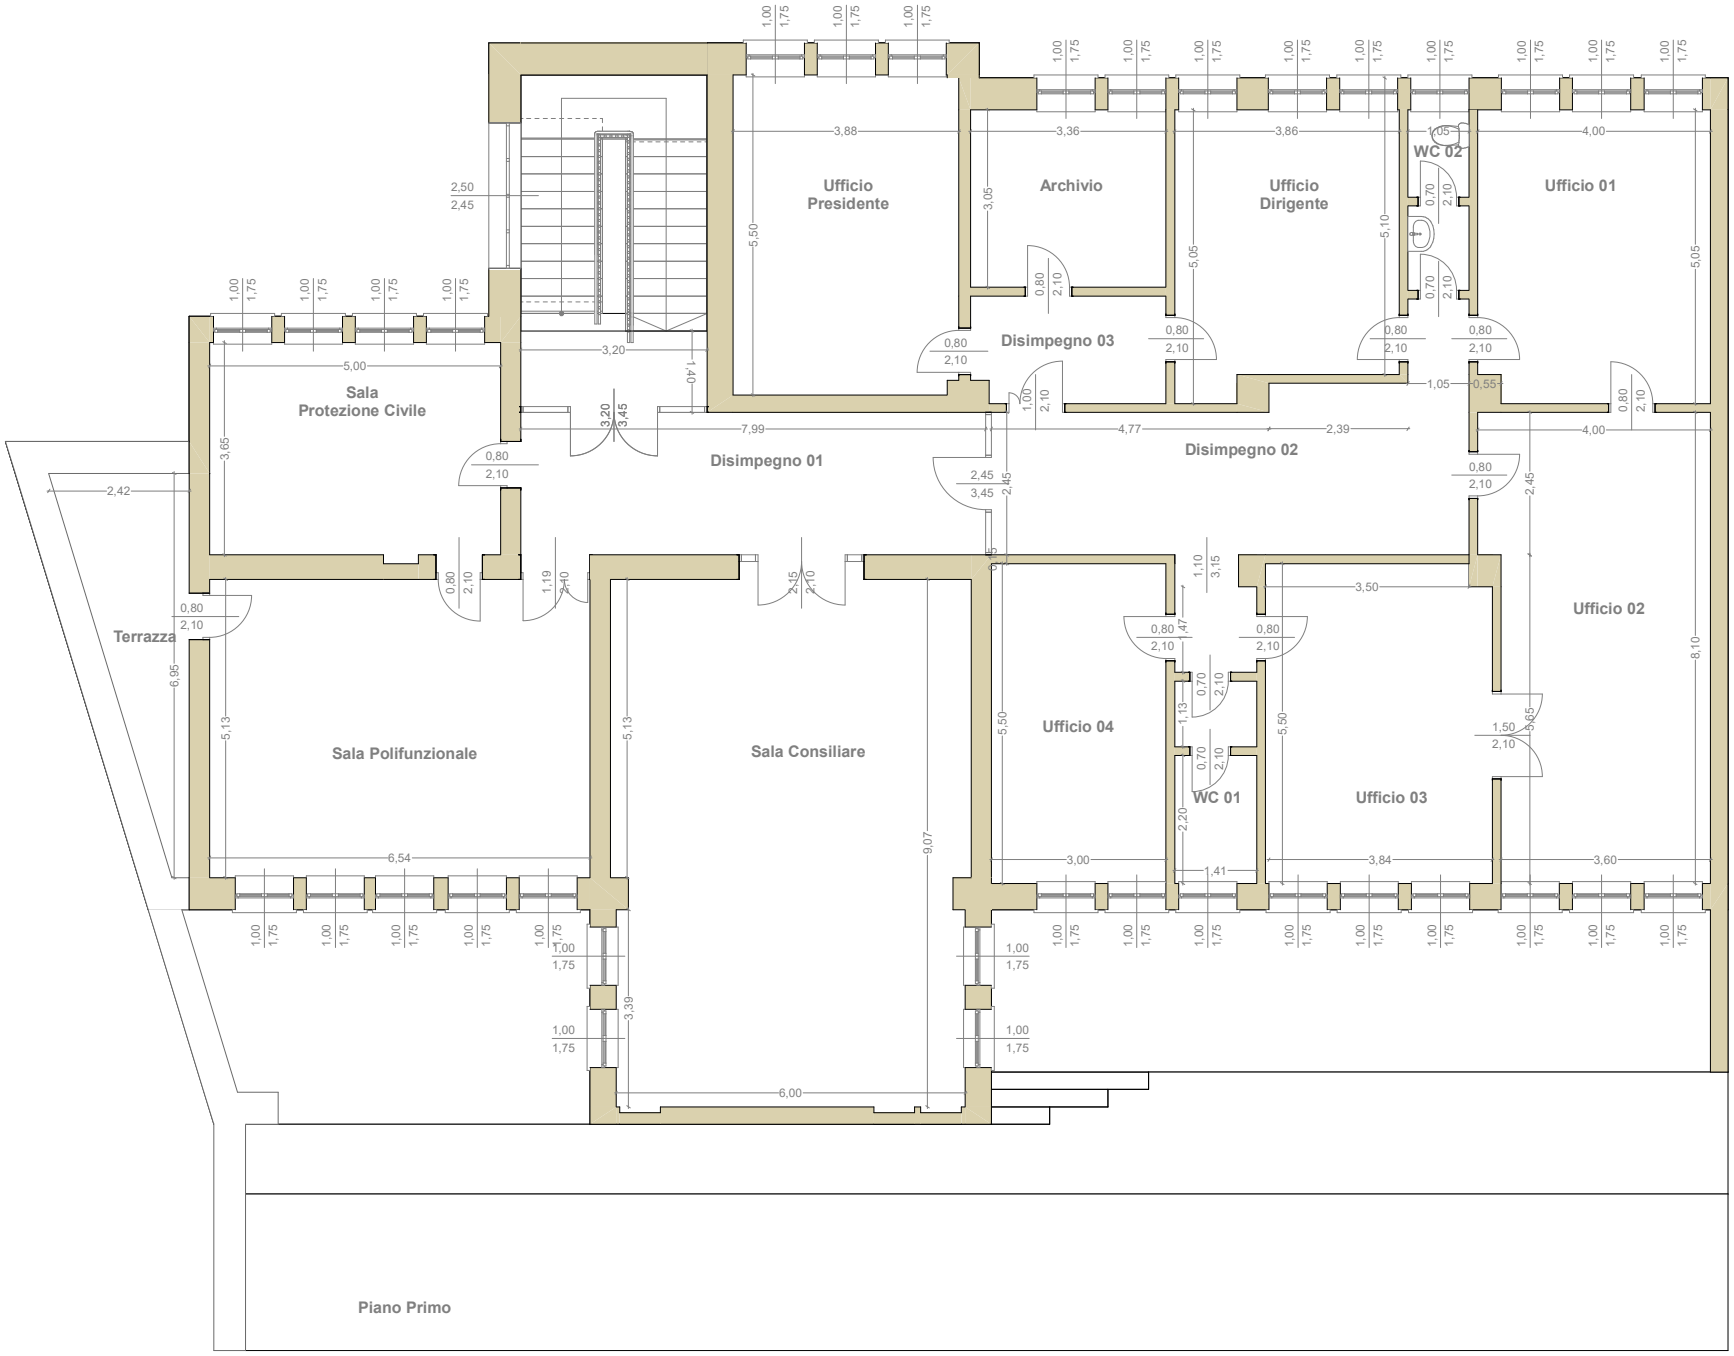
Ufficio Presidente
Archivio
Ufficio Dirigente
WC 02
Ufficio 01
Sala Protezione Civile
Disimpegno 03
Disimpegno 01
Disimpegno 02
Terrazza
Sala Polifunzionale
Sala Consiliare
Ufficio 04
WC 01
Ufficio 03
Ufficio 02
Piano Primo